

**UCHWAŁA NR XXXIII/224/10
RADY MIEJSKIEJ WIELICHOWA
Z DNIA 15 lutego 2010 r.**

W sprawie: przystąpienia do sporządzania zmiany planu miejscowego zagospodarowania przestrzennego dla działek o numerach geodezyjnych: 585, 586 i 587 położonych w m. Wielichowo Wieś.

Na podstawie:

- art. 18 ust. 2 pkt 5 ustawy z dnia 8 marca 1990 r. o samorządzie gminnym (tekst jednolity z 2001 r. Dz. U. Nr 142 poz.1591 ze zmianami)
- art.14 ustawy z dnia 27 marca 2003 r. o planowaniu i zagospodarowaniu przestrzennym (Dz.U. z 2003 r. Nr 80 poz. 717 ze zmianami)

**Rada Miejska Wielichowie
uchwala:**

§ 1

1. Przystępuje się do sporządzenia zmiany miejscowego planu zagospodarowania przestrzennego terenu położonego w miejscowości Wielichowo Wieś. Planem obejmuje się obszar położony w miejscowości Wielichowo Wieś składający się z działek o numerach geodezyjnych gruntu: 585, 586 i 587.
2. Granice obszaru objętego planem oznaczono na mapie, stanowiącej załącznik graficzny do niniejszej uchwały.

§ 2

Opracowanie obejmować będzie problematykę wskazaną w art. 15 ust.2 i ust.3 ustawy z dnia 27 marca 2003 r. o planowaniu i zagospodarowaniu przestrzennym.

§ 3

Wykonanie uchwały powierza się Burmistrzowi Miasta i Gminy w Wielichowie.

§ 4

Uchwała wchodzi w życie z dniem podjęcia.

Przewodniczący Rady Miejskiej

/ Stanisław Marciniak /

U z a s a d n i e

Do uchwały nr XXXIII/224/10 Rady Miejskiej Wielichowa
z dnia 15 lutego 2010 r.

Po rozpatrzeniu wniosku z dnia 10.12.2009 r. Pana Zbigniewa Smolarka zamieszkałego przy ul. Lipowej nr 39, 64-050 Wielichowo, oraz po przeprowadzeniu analiz dotyczących zasadności opracowania zmiany planu miejscowego przygotowano uchwałę o przystąpieniu do sporządzania zmiany planu.

Celem opracowania zmiany planu jest wnioskowana przez Właściciela rozbudowa istniejącej fermy i zwiększenie obsady brojlerów.

Planowane zamierzenie inwestycyjne jest zgodne ze studium uwarunkowań i kierunków zagospodarowania przestrzennego Gminy Wielichowo i nie jest sprzeczne z polityką przestrzenną Gminy.

Plan miejscowy będzie sporządzony zgodnie z wymogami ustawy z dnia 27 marca 2003r. o planowaniu i zagospodarowaniu przestrzennym (Dz. U. Nr 80 poz.717 ze zmianami).


W związku z powyższym uchwała Rady Miejskiej w przedmiotowej sprawie jest w pełni uzasadniona.

Kopia mapy zasadniczej
Skala 1:1000

Gmin.: **WIELICHOWO WIEŚ**
Gmina: **Wielichowo**
Województwo: **wielkopolskie**
Adres: **432.122.152, 154**
Działka: **585, 586, 587**
Reprodukcja wzbroniona

Załącznik graficzny do uchwały
Nr XXX.III/224/10
z dnia 15 lutego 2010r.

--- TEREN OBJĘTY PLANEM MIEJSCOWYM

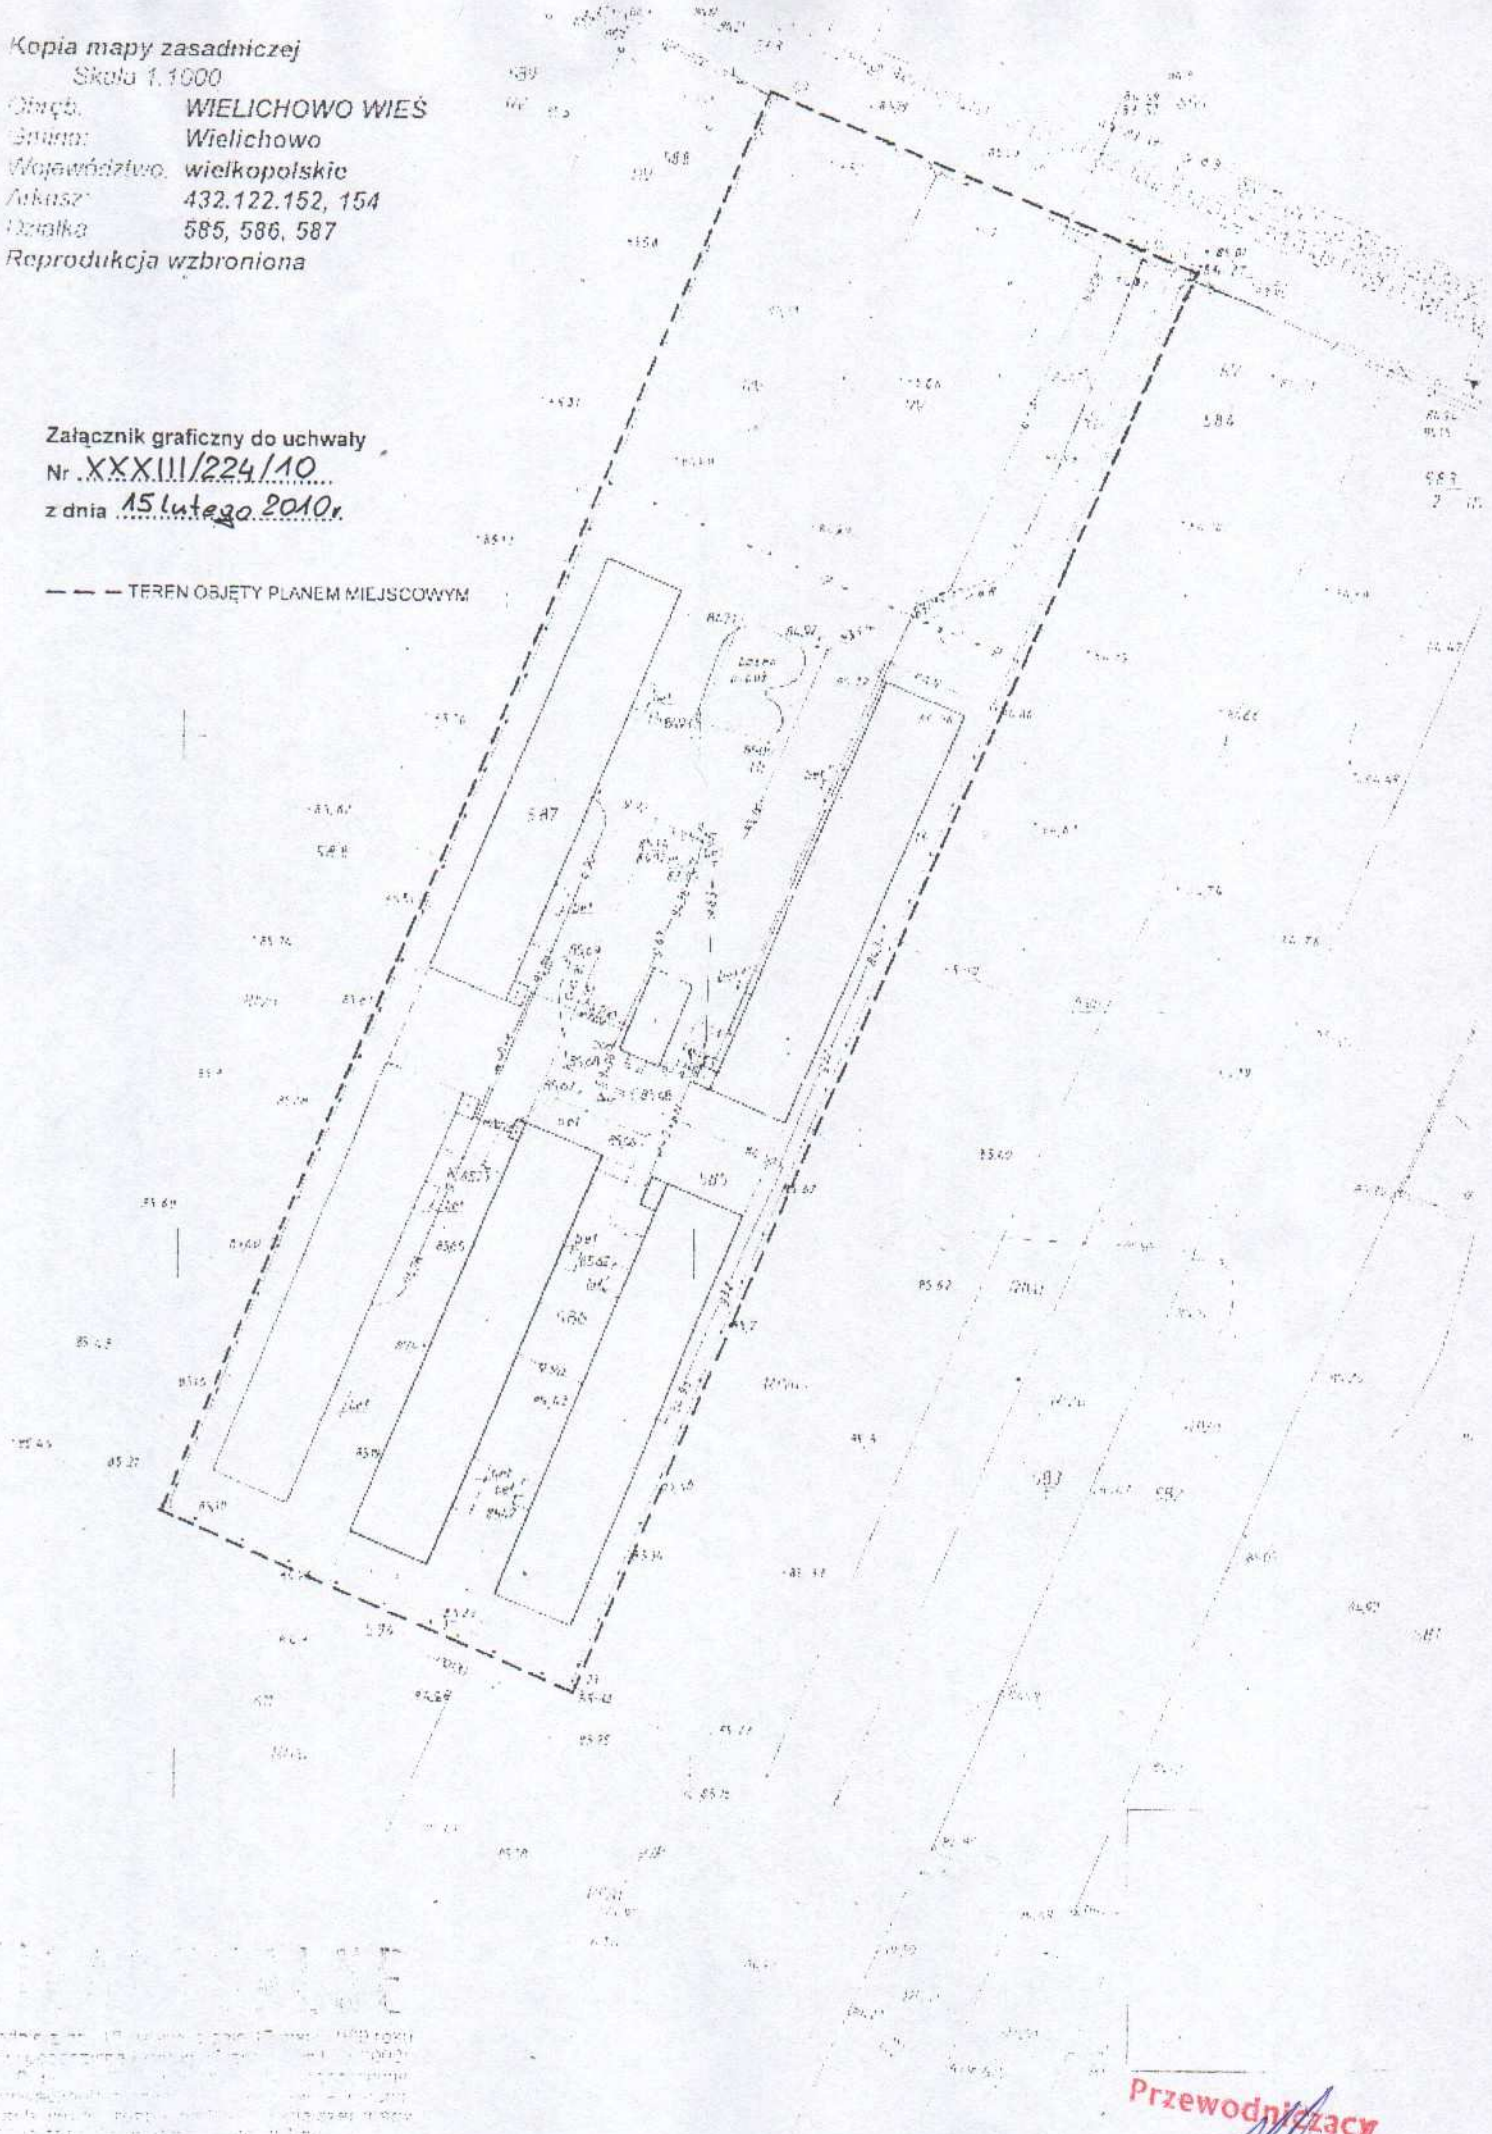

Przewodniczący
Stanisław Marciniak
Stanisław Marciniak