

RADCA PRAWNY
mgr Elżbieta Fermanowicz

UCHWAŁA Nr XX/133/2001
RADY MIEJSKIEJ w WIELICHOWIE
z dnia 14 listopada 2001r.

w sprawie: przystąpienia do sporządzenia zmiany miejscowego planu ogólnego zagospodarowania przestrzennego gminy Wielichowo zatwierdzonego uchwałą Nr XII/67/91 Rady Miejskiej Wielichowa z dnia 9.09.1991 roku opublikowaną w Dzienniku Urzędowym Województwa Poznańskiego Nr 1/92 poz. 2 z dnia 29.01.1992r.

Na podstawie art.18 ust.2 pkt. 5 ustawy z 8 marca 1990 roku o samorządzie gminnym /tekst jednolity Dz. U. Nr 13 z 1996 roku poz. 74 z późniejszymi zmianami/, art.12 ust. 1, 2 i 4 oraz art. 18 ust.2 pkt.1 ustawy z dnia 7 lipca 1994 roku o zagospodarowaniu przestrzennym /tekst jednolity Dz. U. Nr 15 z 1999 roku poz. 139 z późniejszymi zmianami / oraz art. 53 ust. 1 ustawy z dnia 4 lutego 1994 roku – Prawo geologiczne i górnictwo /Dz. U. Nr 27 poz. 96 ze zmianami/.

Rada Miejska w Wielichowie
uchwała co następuje :

§ 1

Przystępuje się do sporządzenia zmiany miejscowego planu ogólnego zagospodarowania przestrzennego gminy Wielichowo zatwierdzonego uchwałą Nr XII/67/91 Rady Miejskiej Wielichowa z dnia 9.09.1991 roku opublikowaną w Dzienniku Urzędowym Województwa Poznańskiego Nr 1/92 poz. 2 z dn. 29.01.1992r. i opracowania miejscowego planu zagospodarowania przestrzennego obszaru i terenu górnictwa „BRONSKO” celem zagospodarowania złoża gazu ziemnego Bronsko.

§ 2

1. Plan obejmuje obszar określony na mapie sytuacyjno- wysokościowej w skali 1: 10 000 stanowiącej załącznik do niniejszej uchwały.
2. Przedmiotem ustaleń planu są:
 - 1) Przeznaczenie terenów oraz linie rozgraniczające tereny o różnych funkcjach i zasadach zagospodarowania w zakresie umożliwiającym zagospodarowanie złoża gazu ziemnego Bronsko, dotyczy to:
 - a) obiektów liniowych takich jak: gazociągi kopalniane, rurociągi glikolu, kable energetyczne i inne niezbędne dla potrzeb projektowanego zamierzenia,
 - b) obiektów terenochłonnych /niezbędne wyznaczenie działek/ takich jak : stanowiska odwiertowe, stacje transformatorowe i inne obiekty i urządzenia towarzyszące tej inwestycji,
 - 2) W zależności od potrzeb ustalenie tymczasowych sposobów zagospodarowania , urządzenia oraz użytkowania terenu.

§3

Wykonanie uchwały powierza się Zarządowi Miasta i Gminy w Wielichowie.

§4

Uchwała wchodzi w życie z dniem podjęcia .

Przewodniczący Rady Miejskiej

/ Stanisław Marciniak /

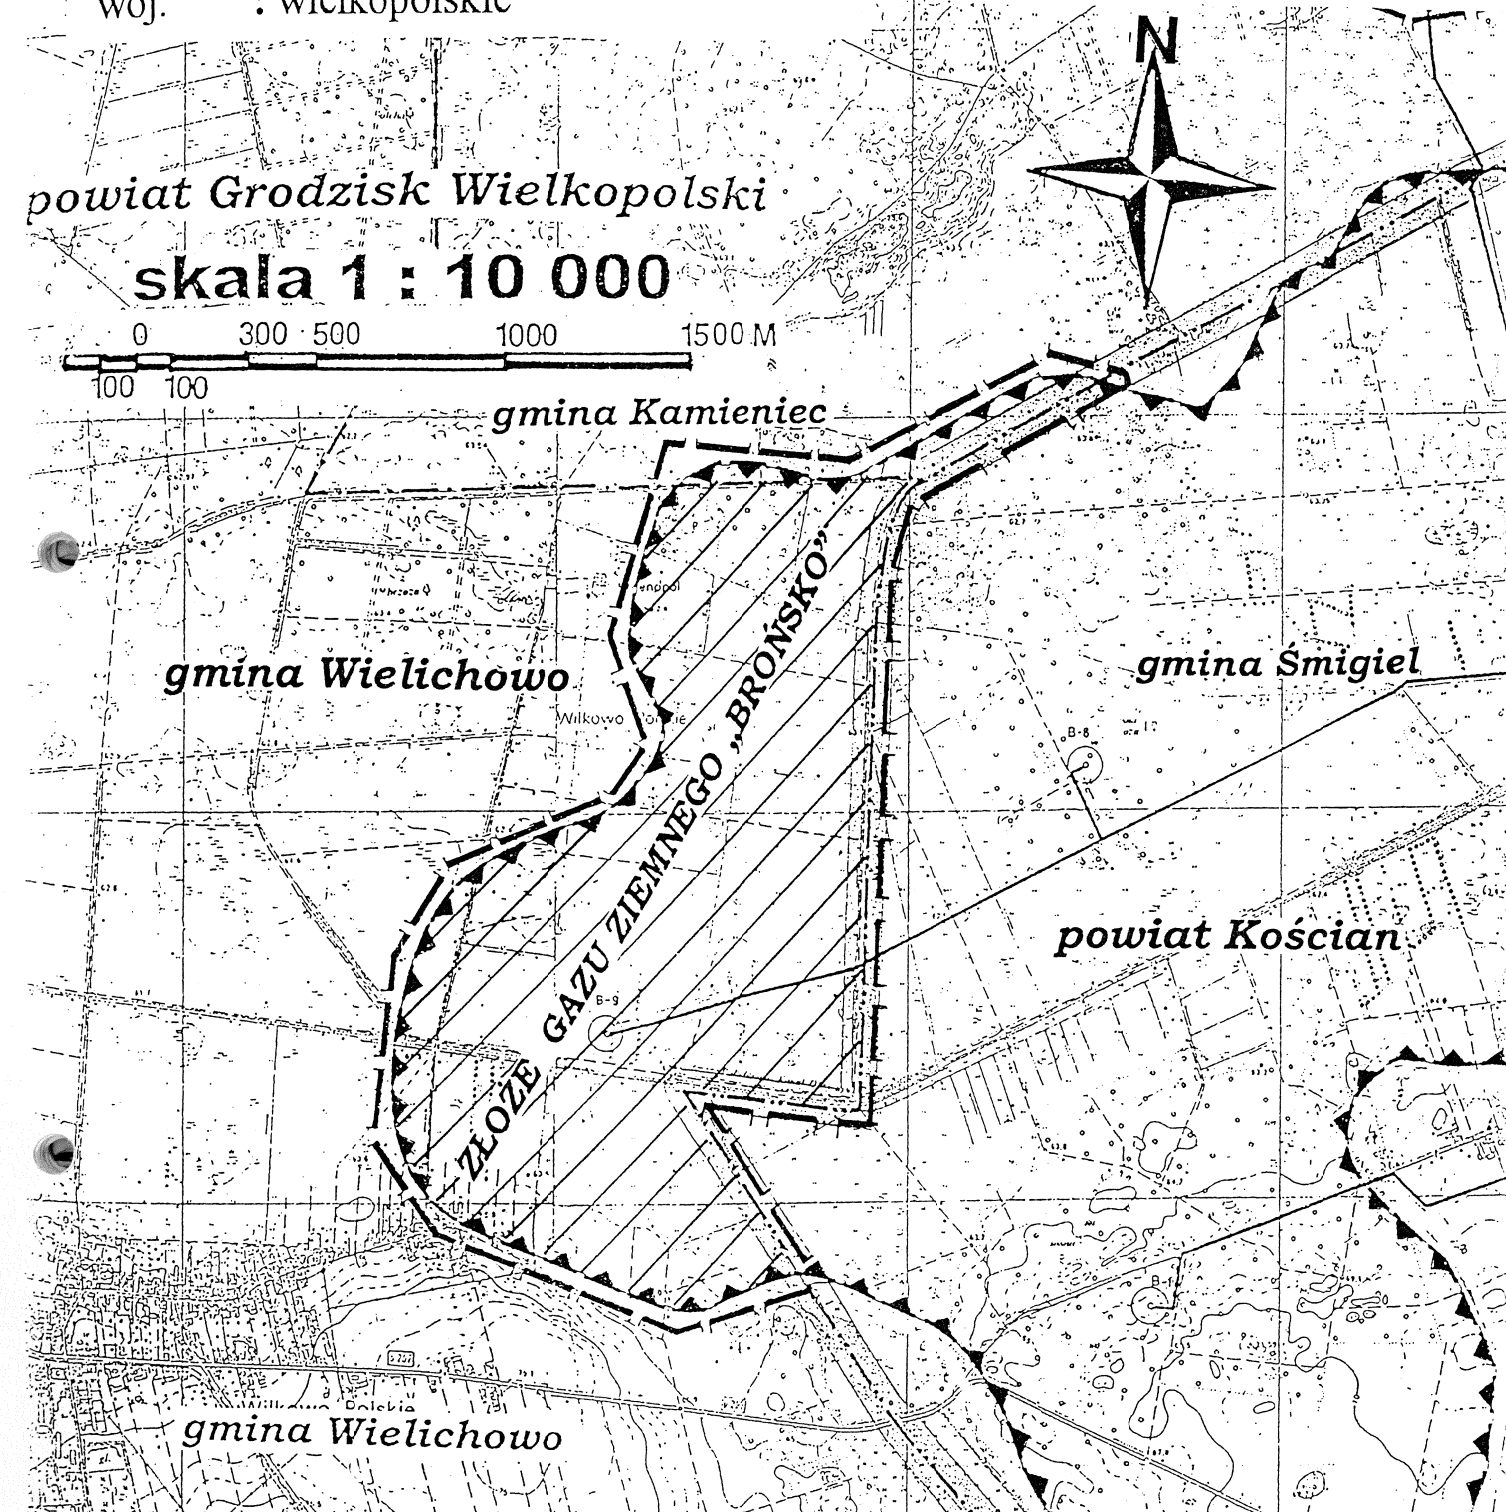
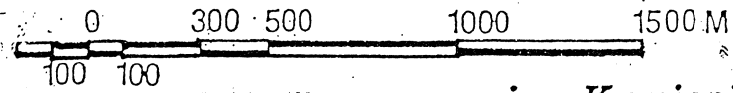
RAJCA PRAWNY
ul. Piłsudskiego 10
63-100 Formanowice

MAPA SYTUACYJNO-WYSOKOŚCIOWA
GMINA : WIELICHOWO
powiat : Grodzisk Wielkopolski
woj. : wielkopolskie

 

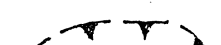
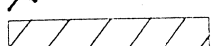

ZAŁĄCZNIK
Do uchwały Nr XX/133/2001
Rady Miejskiej w Wielichowie
z dnia 14 listopada 2001r.

powiat Grodzisk Wielkopolski

skala 1 : 10 000



OZNACZENIA:

-  granice administracyjne powiatów
-  granice administracyjne gmin
-  granica złoża gazu ziemnego „BRONSKO”
-  obszar zalegania złoża gazu ziemnego „BRONSKO” na terenie gminy Wielichowo
-  przybliżone trasy przebiegu obiektów liniowych

ZARZĄD MIASTA I GMINY
64-060 w Wielichowie
woj. wielkopolskie

UZASADNIENIE
Do uchwały Nr XX/133/2001
Rady Miejskiej w Wielichowie
Z dnia 14 listopada 2001r.

W sprawie: przystąpienia do sporządzenia zmiany miejscowego planu ogólnego zagospodarowania przestrzennego gminy Wielichowo zatwierdzonego uchwałą Nr XII/67/91 Rady Miejskiej Wielichowa z dnia 09.09.1991r, opublikowaną w Dzienniku Urzędowym Województwa Poznańskiego Nr 1/92 poz. 2 z dnia 29.01.1992r.

W związku z zamiarem przystąpienia do zagospodarowania złoża gazu ziemnego „BRONSKO” Polskie Górnictwo Naftowe i Gazownictwo S.A. w Warszawie, Oddział Zielonogórski Zakład Górnictwa Nafty i Gazu w Zielonej Górze zleciło opracowanie zmian planu zagospodarowania Przestrzennego dla czterech gmin: Śmigiel, Kościan, Wielichowo i Kamieniec.

Część obszaru zalegania tego złoża znajduje się w obrębie gminy Wielichowo.

Zarząd Miasta i Gminy w Wielichowie proponuje podjąć uchwałę w tej sprawie.

Dokonanie zmiany planu miejscowego podyktowane jest przepisami ustawy „Prawo geologiczne i Górnictwo”.

Opracowanie to zapewni integrację działań podejmowanych w granicach tego obszaru / terenu i obszaru górnictwa / oraz zapewni powszechne bezpieczeństwo i lepsze przestrzeganie przepisów o ochronie środowiska.

Koszty opracowania zmian w planie pokrywa w całości Polskie Górnictwo Naftowe i Gazownictwo S.A. – Warszawa Oddział Zielonogórski.

Przewodniczący
Zarządu Miasta i Gminy

inż. Adam Laniecki